



Q ウェスト・ストロベリー

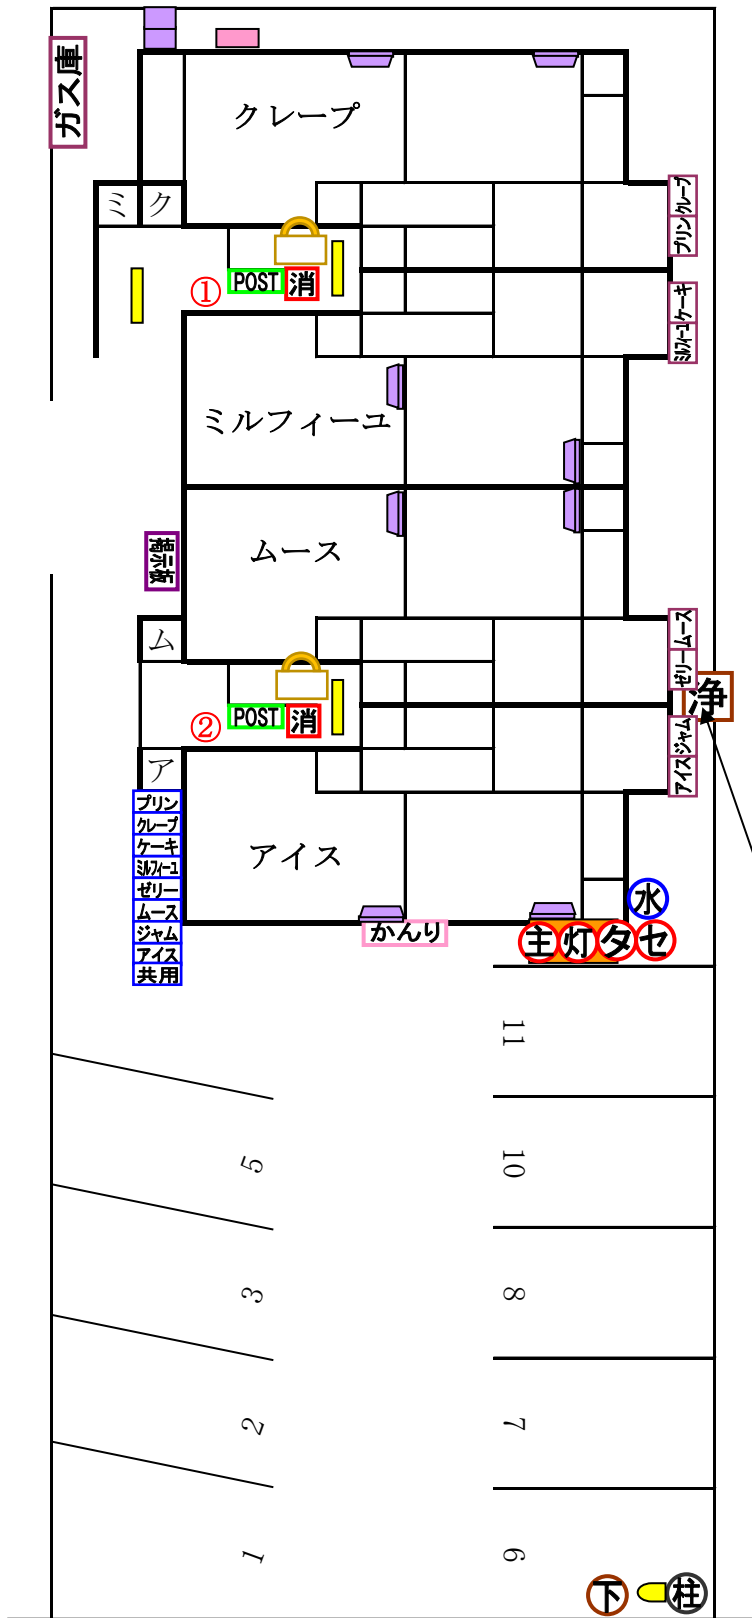

〒923-0965
石川県小松市串町甲9番地3



《2階》

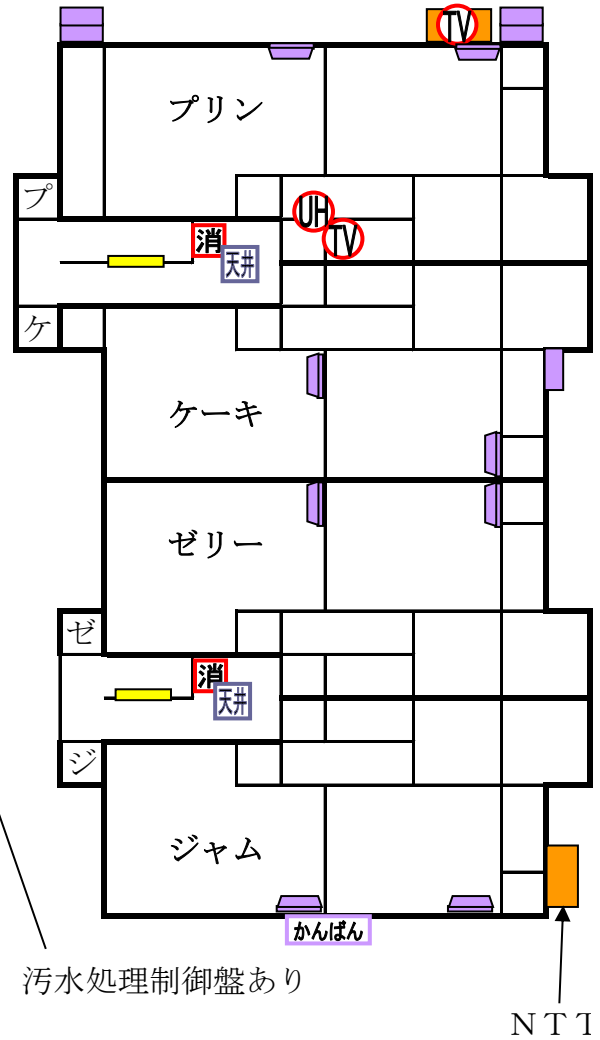

汚水処理制御盤あり

※子メーター各13mm (共用含む)

道路

融雪装置