
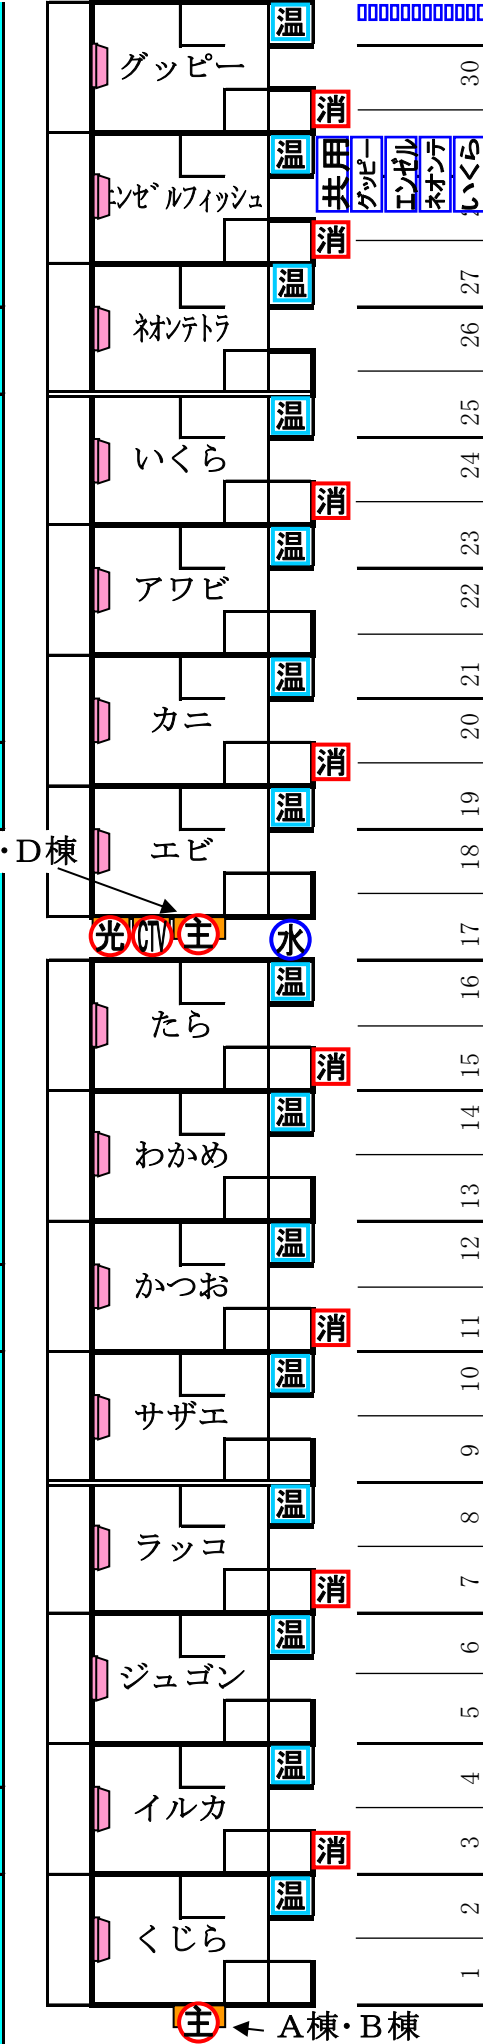


渚物語

《2階》マグネット

※西側道路にも融雪装置あり。

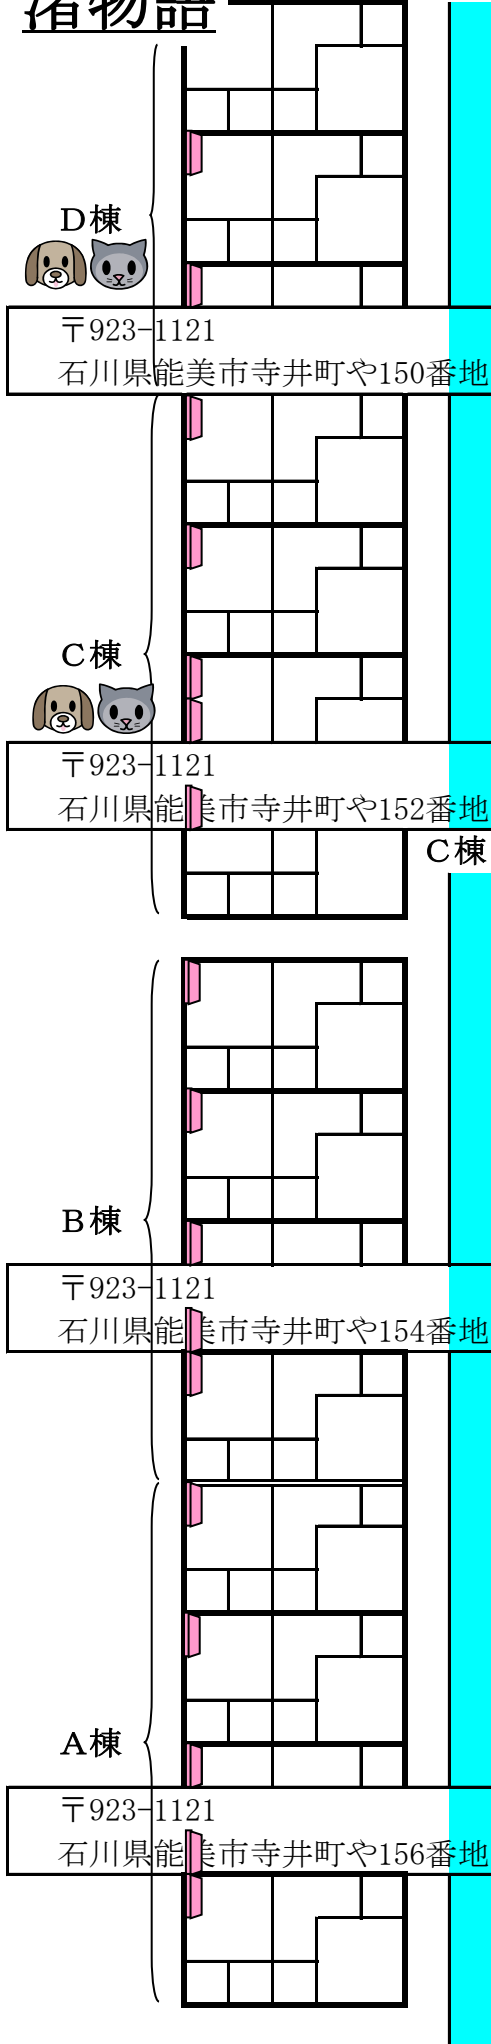

00000000000000000000

※子メーター
各世帯20mm
共用 13mm

柱

歩道
道路

融雪装置



キーボックス玄関扉

主 ← A棟・B棟

